



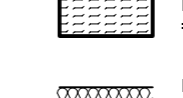
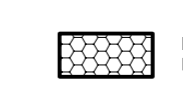
 
A-4

A-1

TYPICKÉ PODLAŽÍ

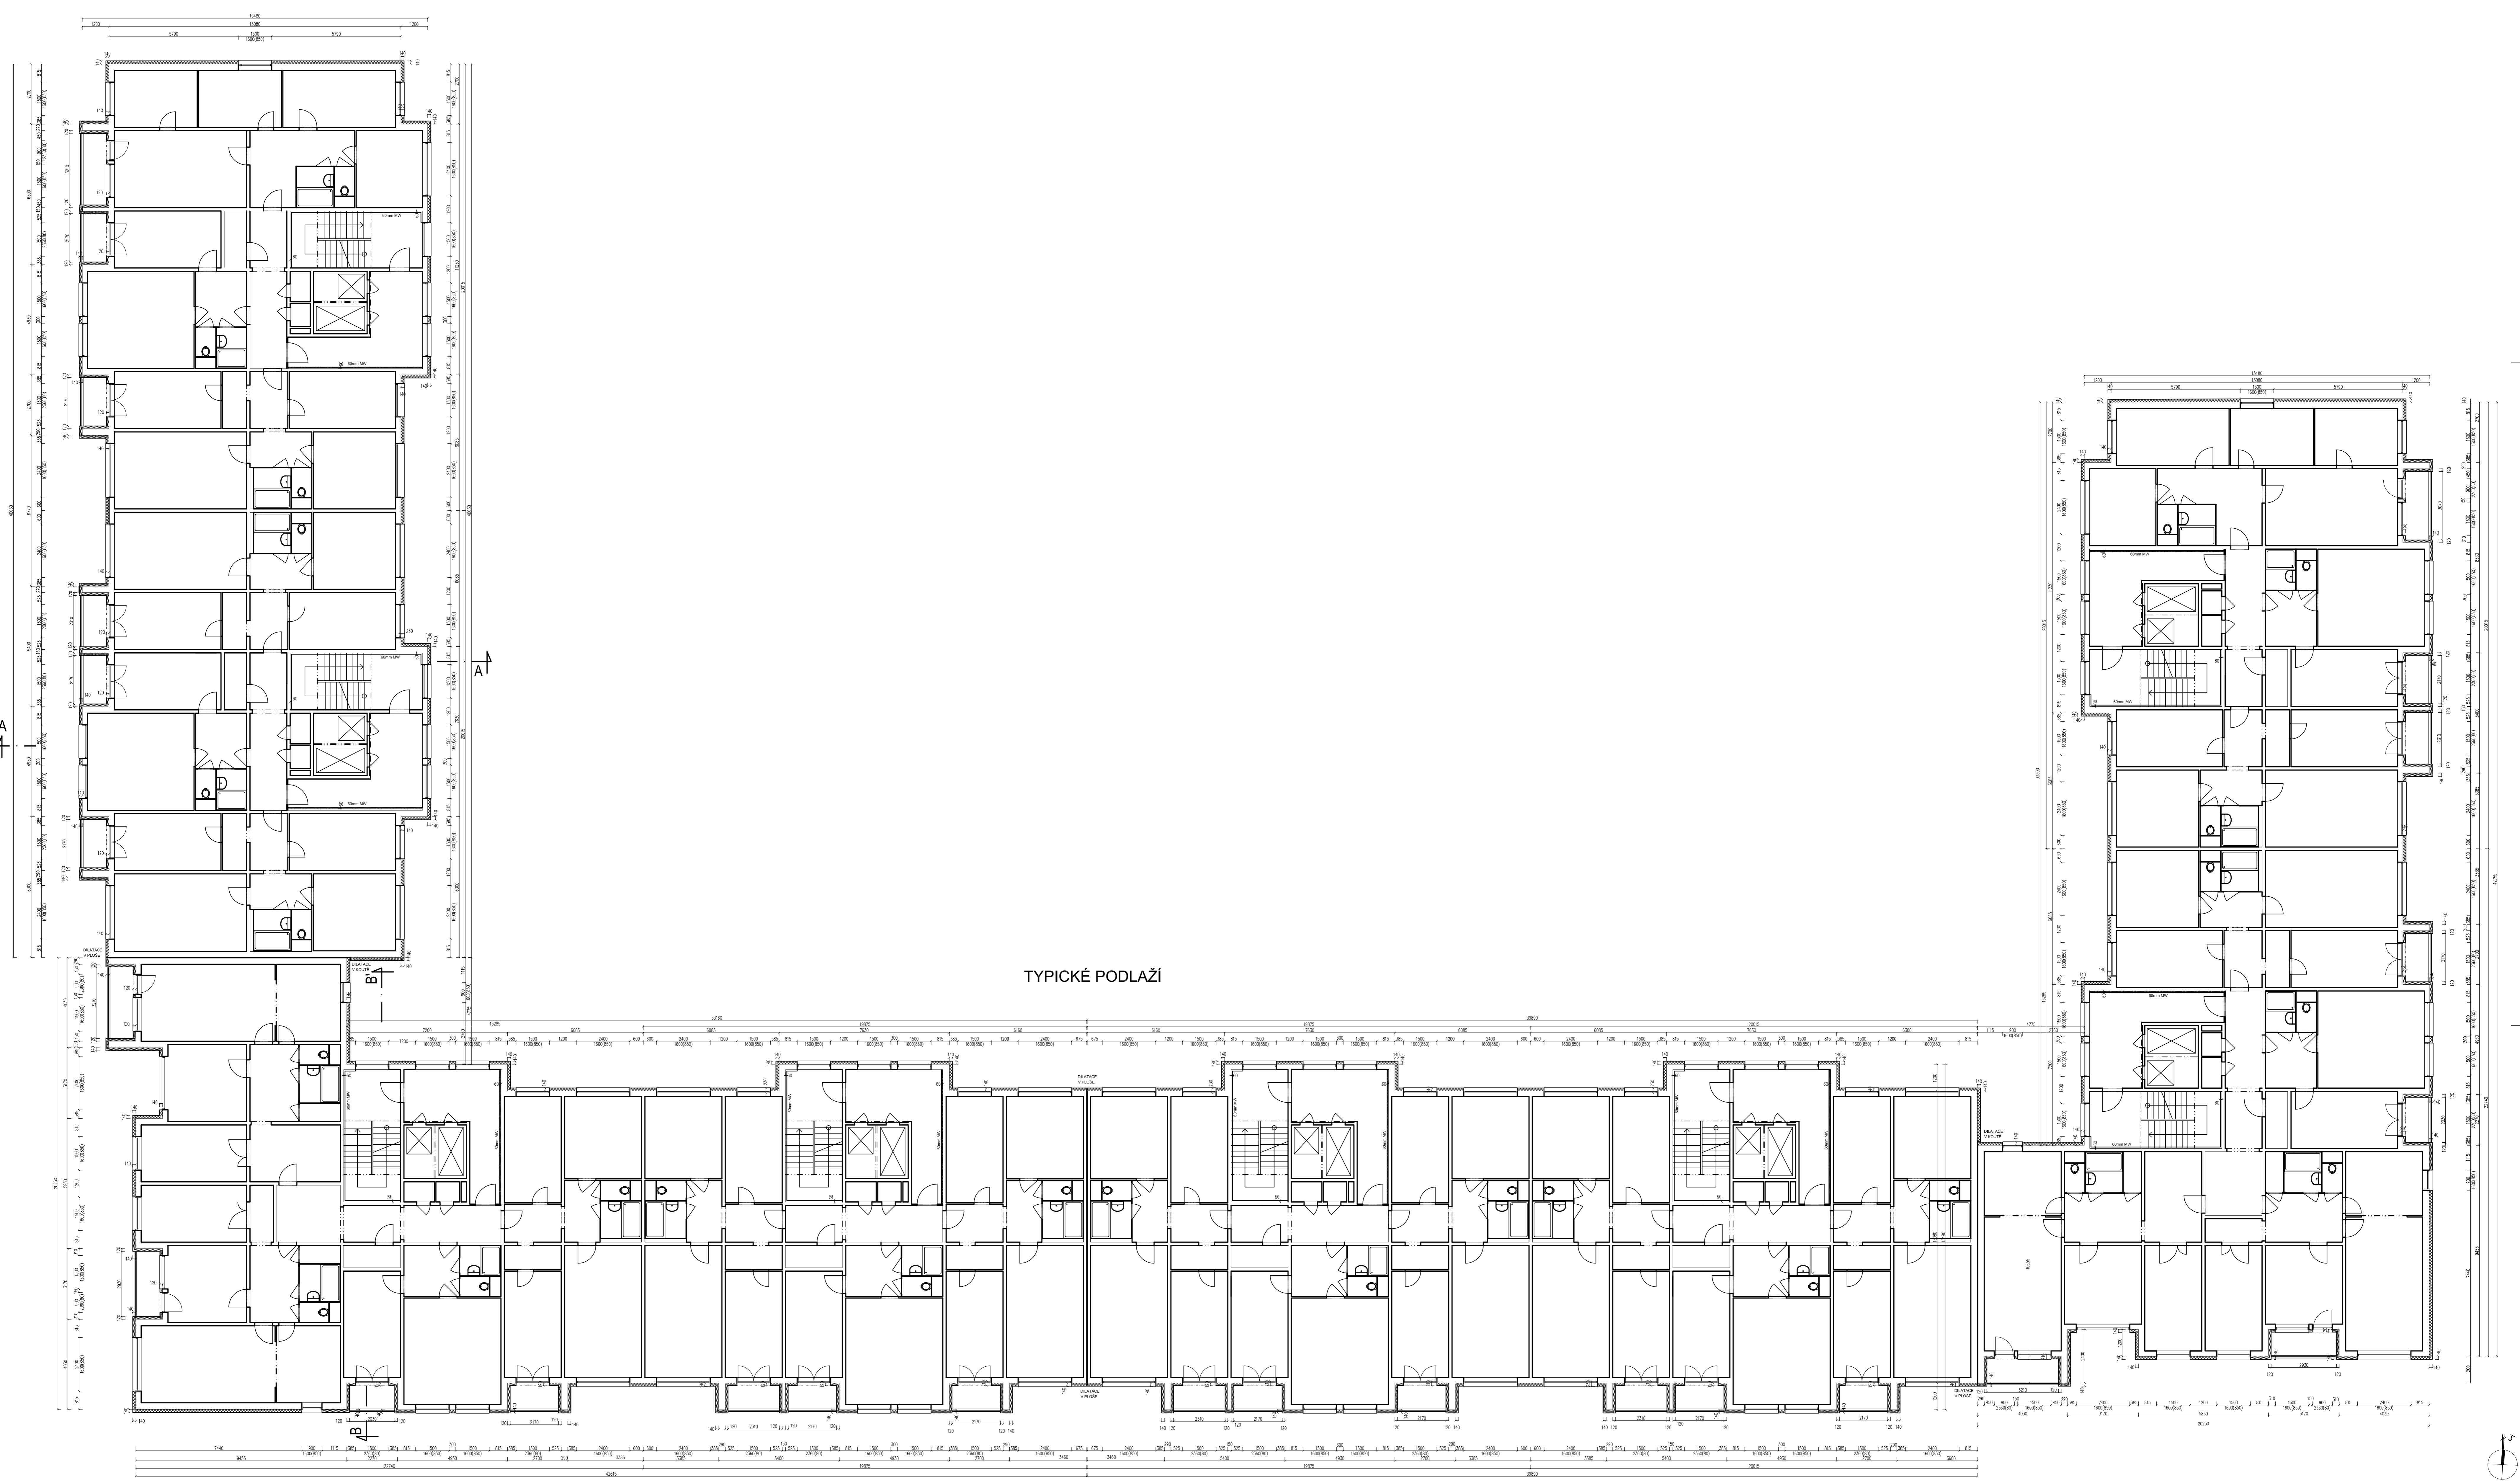

LEGENDA

-  DOLÁŽE BRK ROCKWOOL, Frotoblok MAX E, schůdkem, E 60mm, kód SVT 3064
-  DOLÁŽE MAK Knauf P20 S Thermal, tloušťka E 140mm, kód SVT 8278
-  DOLÁŽE EPS EPS 100 Poroplyno, tloušťka E 140mm, kód SVT 4276
-  DOLÁŽE XPS Autoterm XPS TOP P 8, 100mm, kód SVT 8294, 300mm nad U.T. 300 mm pod U.T.

CONACT <small>Ing. Martin Vokáč</small>		<small>CONACT, s.r.o., Příkopní 1266/1, 191 00 Praha 19 IČ: 252395, DIČ: CZ252395 Výhledová ulice 11, 190 00 Praha 19 Výhledová ulice 11, 190 00 Praha 19</small>	
<small>název stavby:</small> ZATEPLENÍ OBVODOVÉHO PLÁŠTĚ OBJEKTU - II. fáze Břyskova 956/3 a 957/1; kpt. Stránského 958/41 až 963/21 198 00 Praha 14 - Černý Most		<small>projednáno v projektu:</small> Ing. Martin Vokáč <small>projednáno v projektu:</small> CONACT, s.r.o. <small>skupina:</small> Kvalita, Ekologie SKP C-2 09/2015 <small>datum:</small> 11.11.2015 <small>číslo kódu:</small> 1160x774mm D1.1.4	
<small>projednáno v rámci:</small> Architektonicko-technické stavební řešení		<small>škála:</small> 1 : 100 <small>formát papíru:</small> 1160x774mm D1.1.4	

